




径流小区平面图1:200

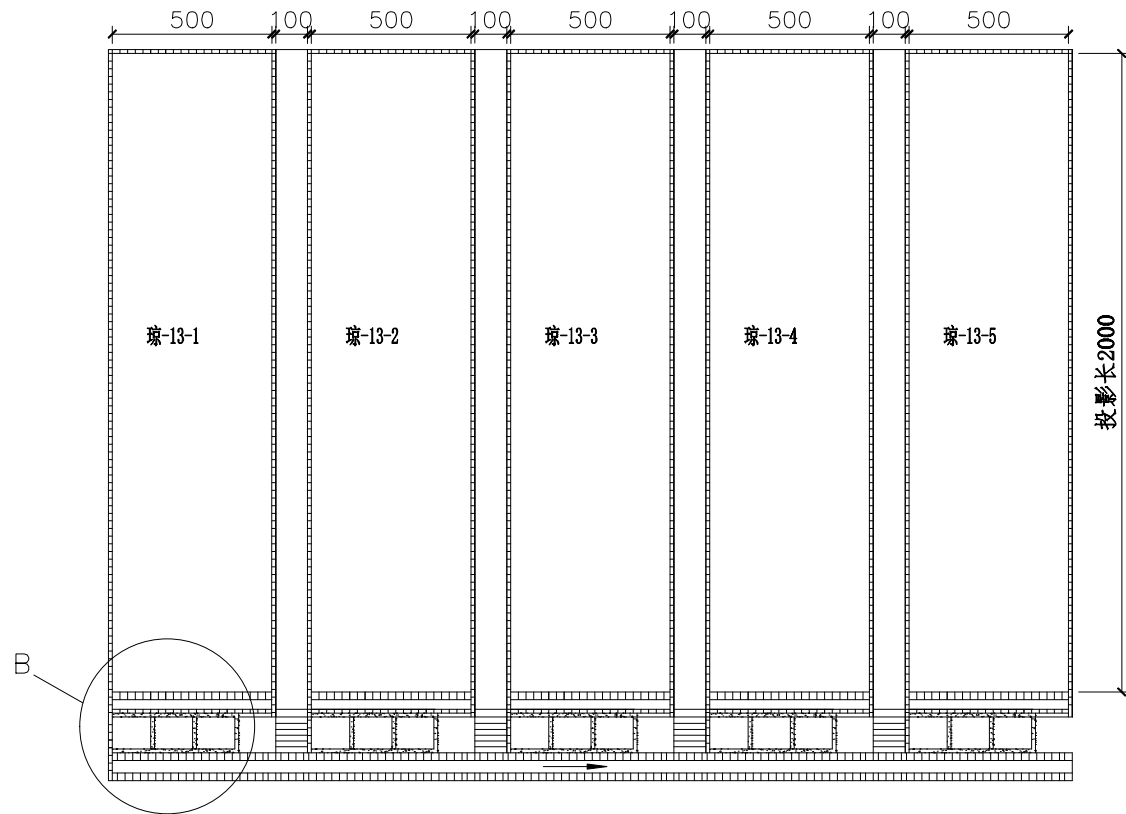


不锈钢板结构布置图1:25

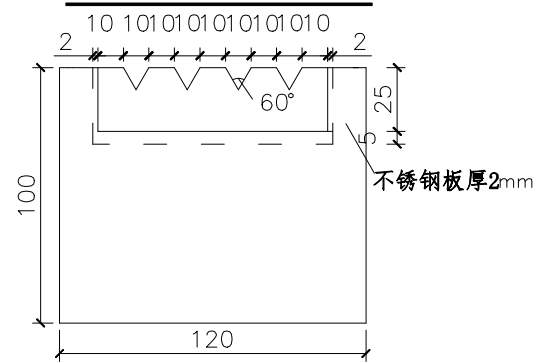

集水池连接图1:50

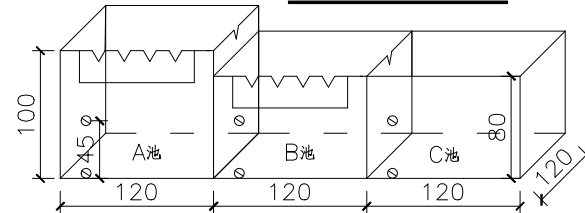


I—I剖面1:200

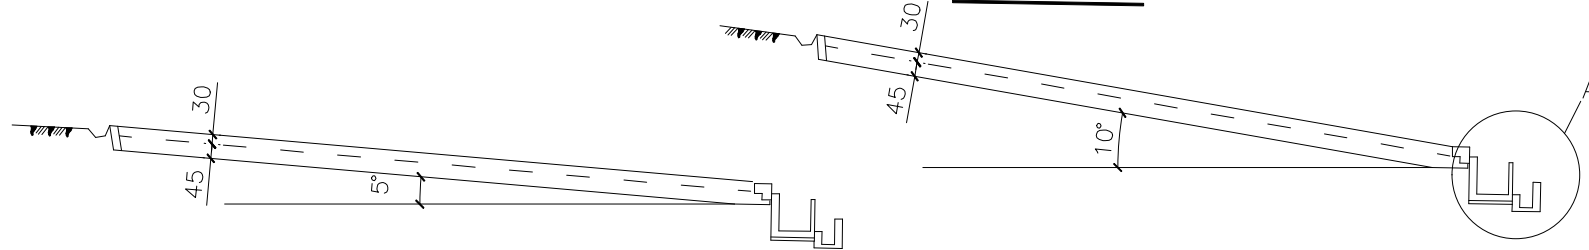


详图B

1:50

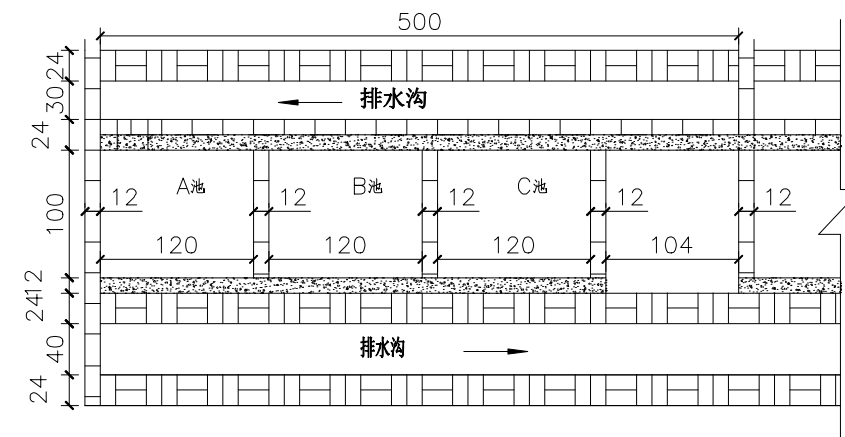

详图A

1:50

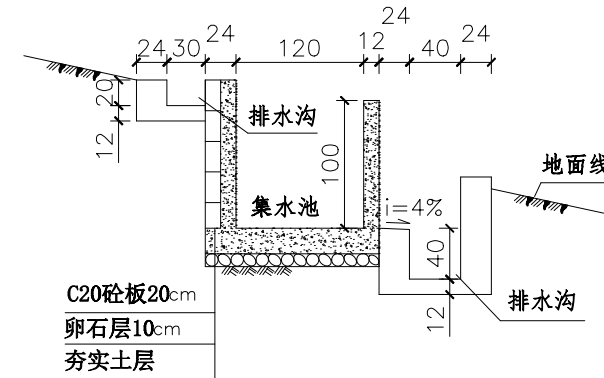

注:

1. 本图尺寸标注均以厘米计;
2. 本图的构筑材料除特殊注明外, 其余部分均为红砖;
3. 图中红砖面均需抹1:3的水泥抹面, 厚度为15mm;
4. 集水池处砖面抹面水泥需加入防渗材料, 标号达到S6以上;
5. 集水池连接图用单线条表示池壁, 图中未计池壁厚度。

批准				初步	设计
核定					
审查				径流小区设计图	
校核					
设计				比例	见图
制图				日期	2015.09
设计证号				图号	